



万邦德采购招标信息表

序号	项目名称	要求	数量	单价/元	金额/元	付款方式	工期	备注					
1	产业园3号楼自来水,排水管道工程	详见工程清单	1 套			开票通水后 60 天内支付		详见附件					
合计报价						大写金额:							
施工地点:		浙江省台州市温岭市城东街道湖南村晋湖路 58 号											
备注:		<p>1、系统上报价后可查看实时排名，排名第一者为当前最低价。 2、竞标期间允许不限次数降价，系统将在竞标结束后自动优选排名第一的报价方中标。</p>											


投标公司:

代理 人:


日 期: 2025 年 07 月 04 日

万邦德3号楼自来水、排水管道工程清单

序号	名称规格型号	单位	数量	单价	合计金额	备注
1	PPR DN50 水管	米	128			
2	PPR DN32 水管	米	118			
3	PPR DN50 三通	个	5			
4	PPR DN50 直接	个	25			
5	PPR DN50 弯头	个	40			
6	PPR DN50 阀门	个	3			
7	PPR DN50 管帽	个	2			
8	PPR DN50转32 三通	个	5			
9	PPR DN32 直接	个	27			
10	PPR DN32 三通	个	12			
11	PPR DN32 弯头	个	45			
12	PPR DN32 阀门	个	5			
13	PPR 32 ½ 内丝弯头	个	16			
14	1分2 三角阀	个	8			
15	PVC 4寸 落水管	米	68			
16	PVC 3寸 落水管	米	192			
17	PVC 4寸 直接	个	15			
18	PVC 4寸 三通	个	2			
19	PVC 4寸 弯头	个	10			
20	PVC 4寸 45度弯	个	5			
21	PVC 4寸*3寸 三通	个	3			
22	PVC 3寸 直接	个	25			
23	PVC 3寸 三通	个	29			
24	PVC 3寸 弯头	个	20			
25	PVC 3寸 门P弯	个	14			
26	PVC 3寸 45度弯	个	5			
27	3寸 地漏	个	2			
28	洁净地漏	个	4			甲方提供
29	1.5寸水泵 扬程32米	个	1			
30	水表	个	2			
31	钻孔90	个	35			包含堵漏
32	钻孔120	个	5			包含堵漏
33	管扣、胶水、生料带、吊杆等配件	套	1			
34	人工安装费					
35	合计					
36	税金					
	总合计					

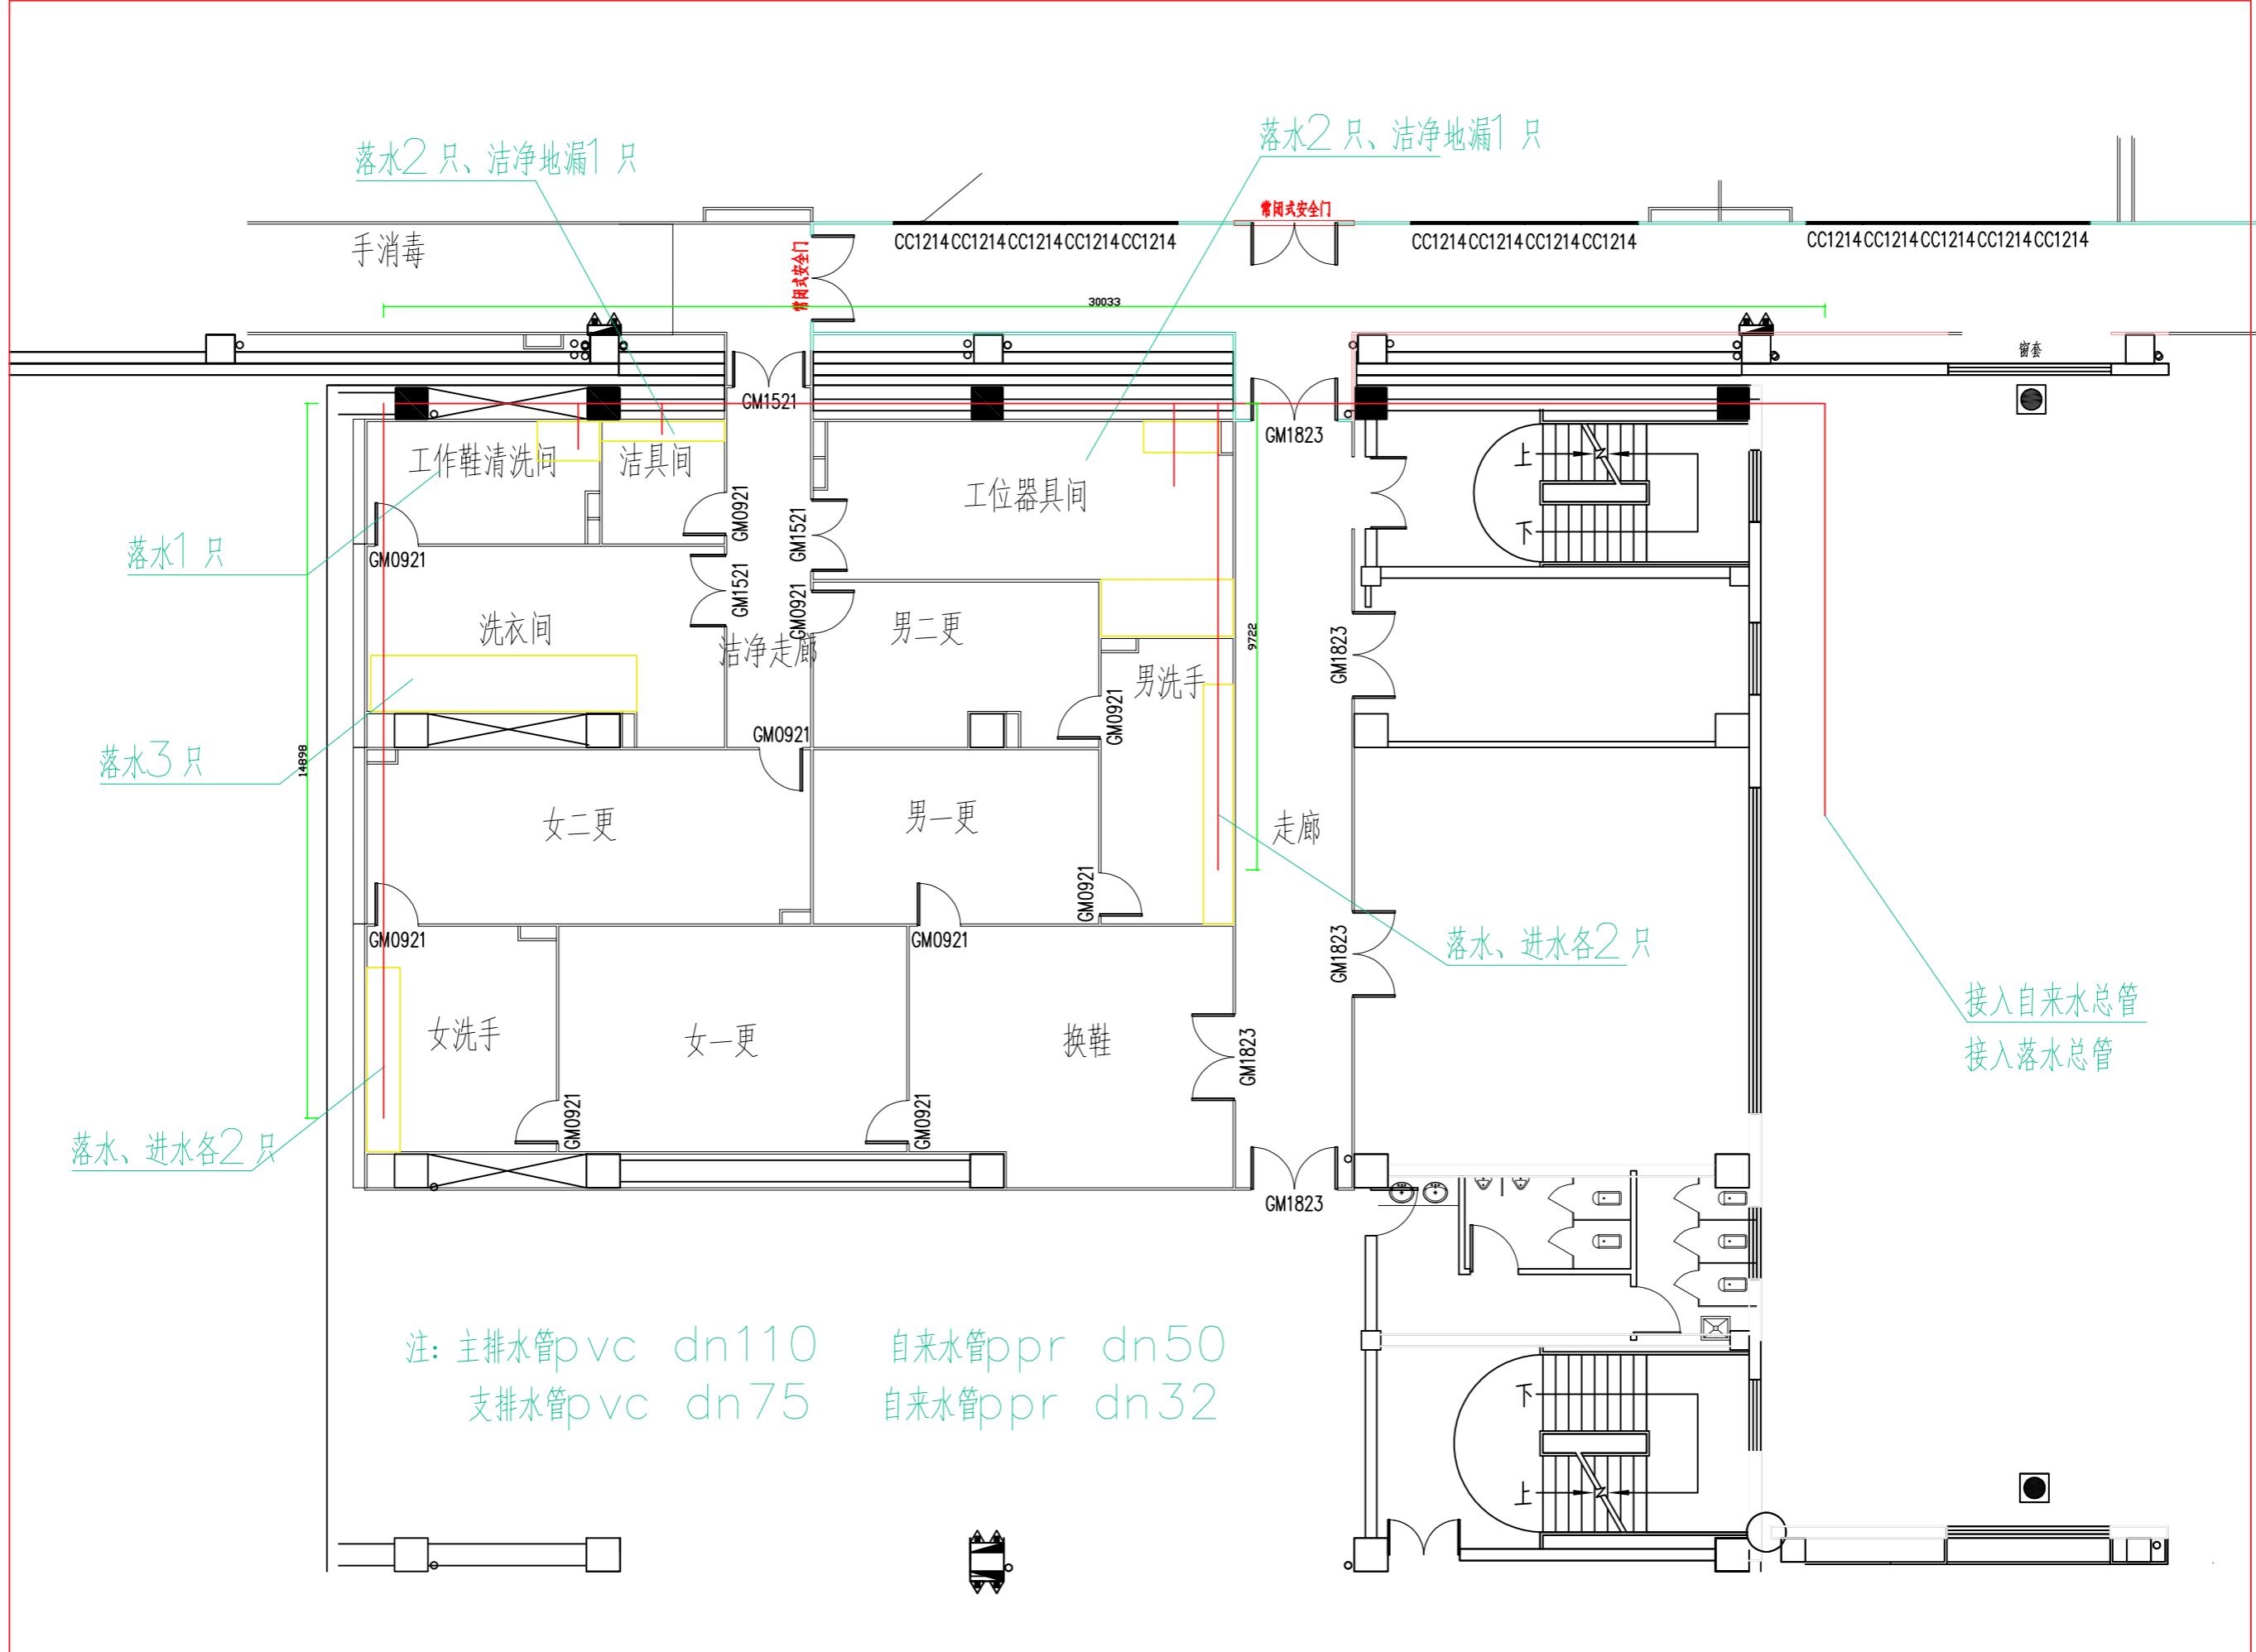

3号楼二、三层落水管、自来水管走向图

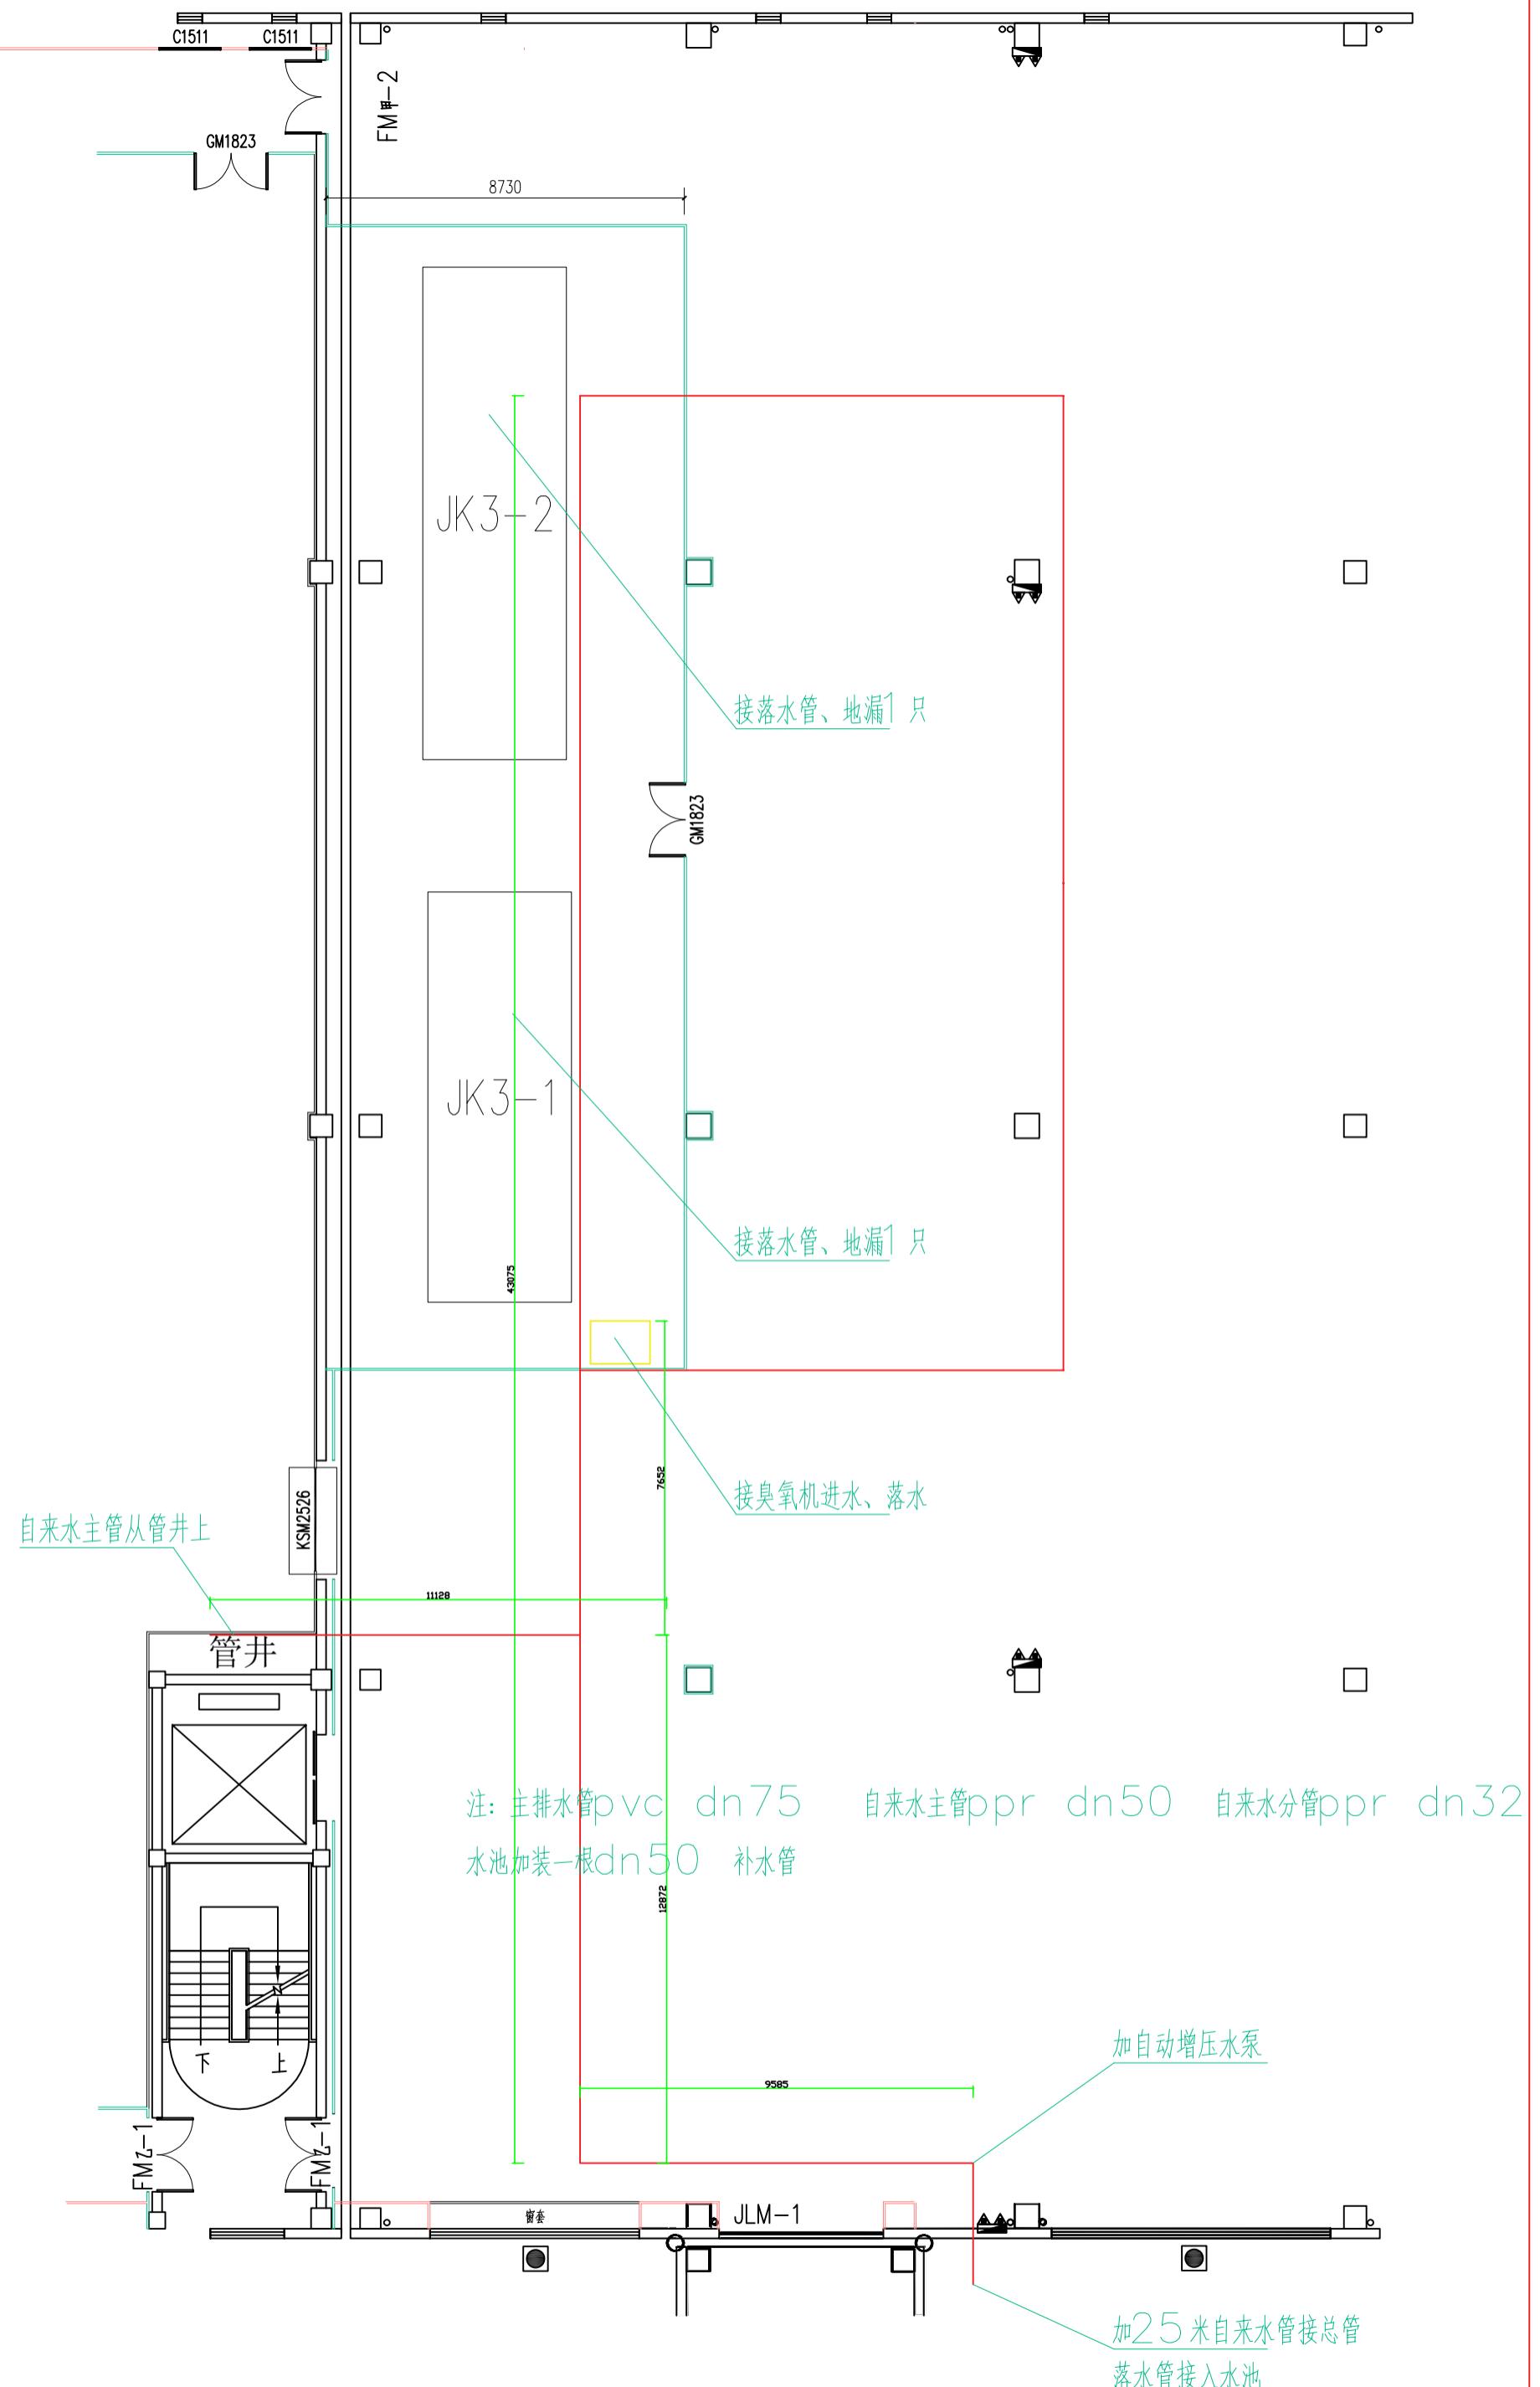

3号楼二、三层落水管、自来水管走向图